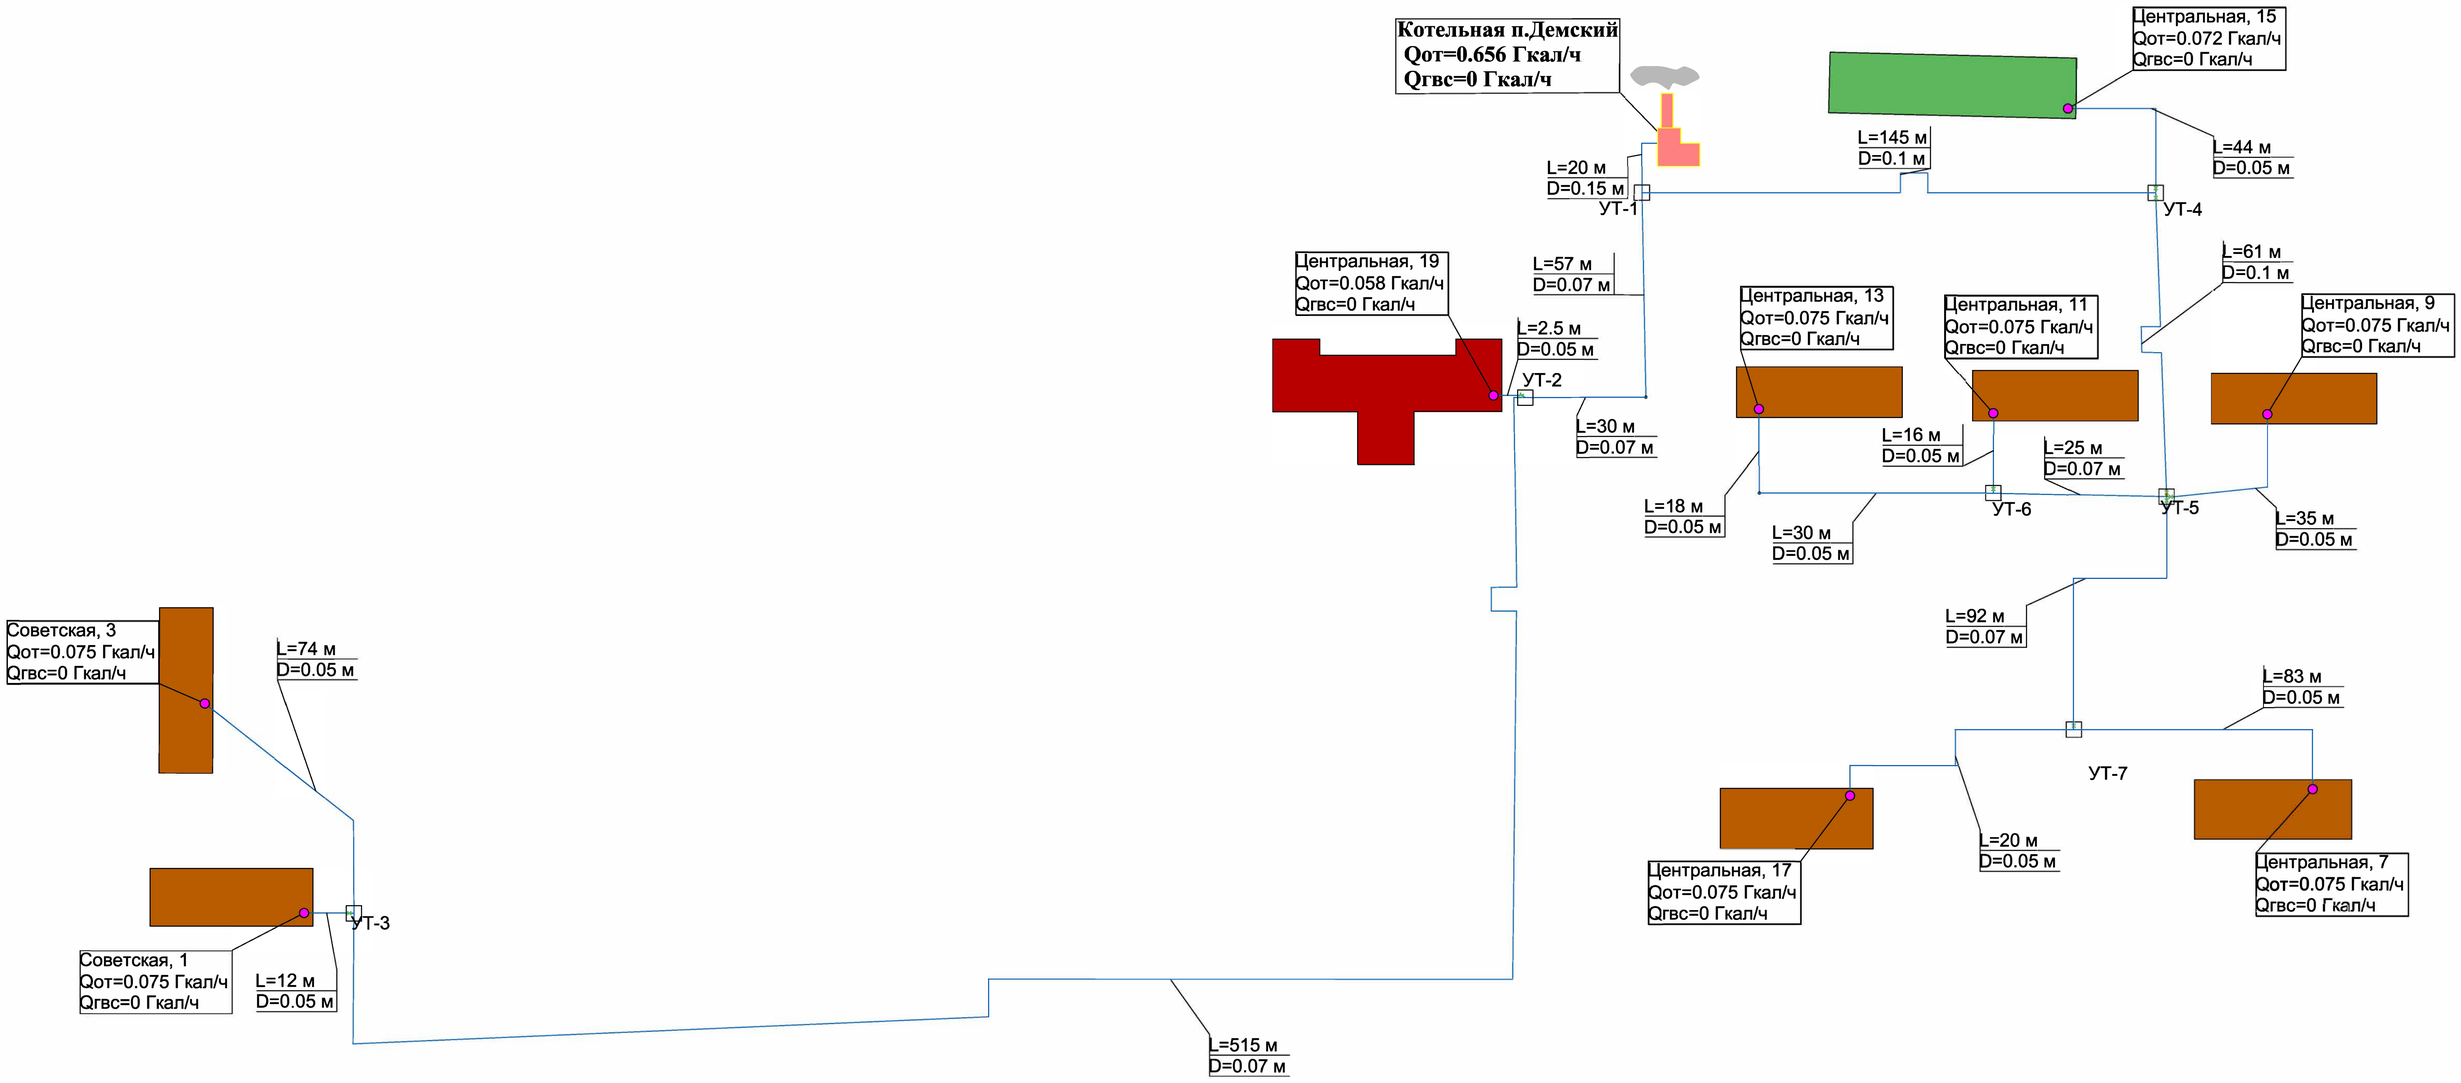Схема теплоснабжения п. Демский